



Balcão para pia, com porta basculante e Gavetão com sistema de fechamento silent (com amortecedor).


Puxadores seguem o padrão em todas as portas e gavetas Ponteira PE 18357020 Rometal para perfil Facetado RM_183.

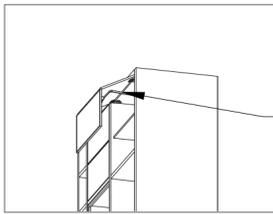


Sistema de abertura com articulador Free Fold 650-730 mm / 5,8 a 11,6 Kg para Portas com Duas Folhas Iguais - Hafele ou similar.

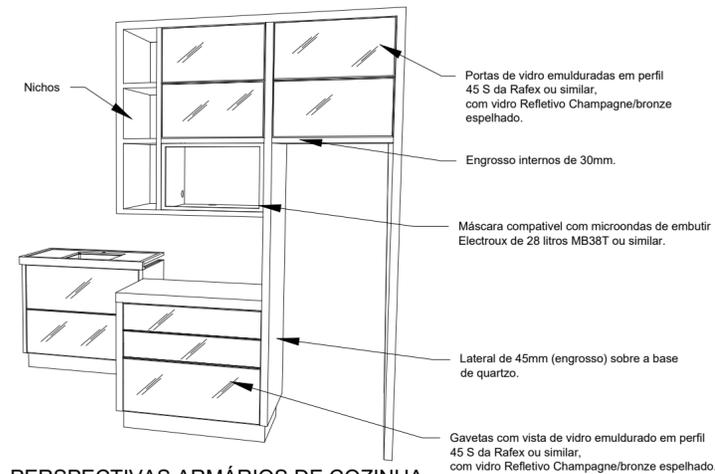


PERSPECTIVAS ARMÁRIOS DE COZINHA E DESTAQUES DO SISTEMA DE ABERTURA.
SEM ESCALA

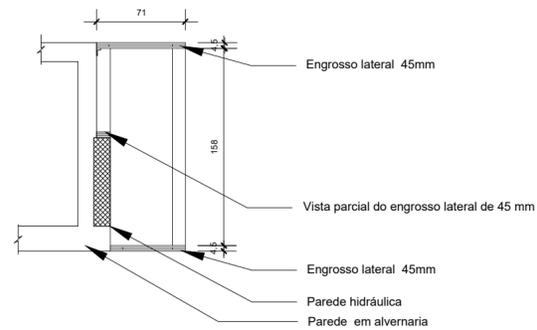


VISTA SUPERIOR - JUNÇÃO PAREDE E ARMÁRIOS.
ESCALA 1:40

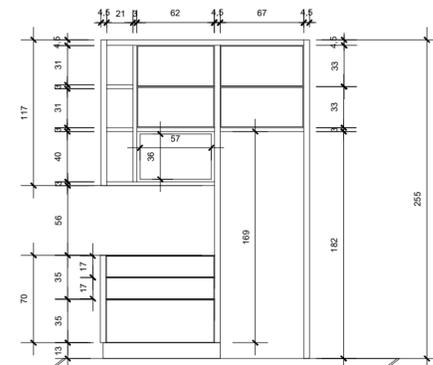

VISTA ARMÁRIOS COZINHA
ESCALA 1:40

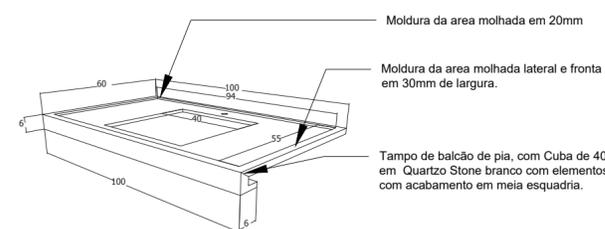


PERSPECTIVA TAMPO DA PIA
SEM ESCALA

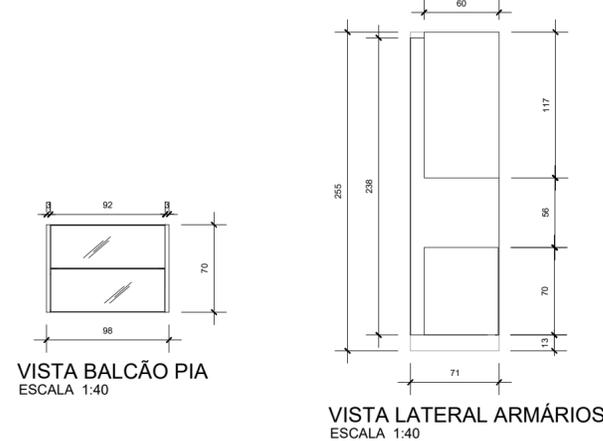


VISTA BALCÃO PIA
ESCALA 1:40

VISTA LATERAL ARMÁRIOS
ESCALA 1:40

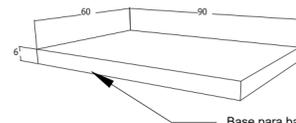


PERSPECTIVA TAMPO BALCÃO
SEM ESCALA

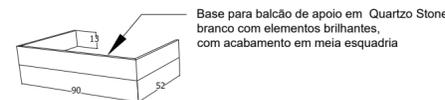

PERSPECTIVA BASE DO BALCÃO
SEM ESCALA




PERSPECTIVA BASE DA PIA
SEM ESCALA

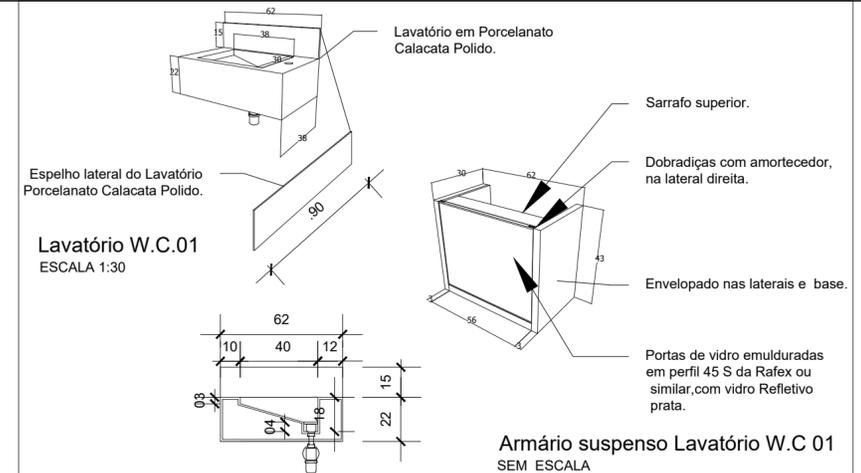

Lavatório W.C.01
ESCALA 1:30

Armário suspenso Lavatório W.C 01
SEM ESCALA


Corte longitudinal Lavatório WC 01
ESCALA 1:30

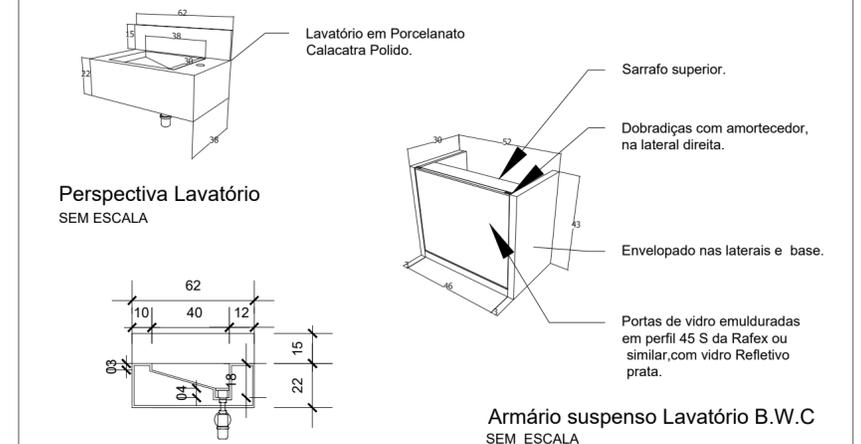


Perspectiva Lavatório
SEM ESCALA

Armário suspenso Lavatório B.W.C
SEM ESCALA


Corte longitudinal Lavatório WC
ESCALA 1:30

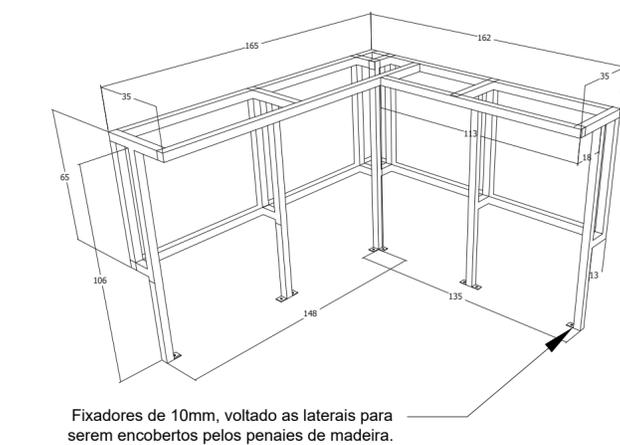


RECEPÇÃO - ESTRUTURA METÁLICA
SEM ESCALA

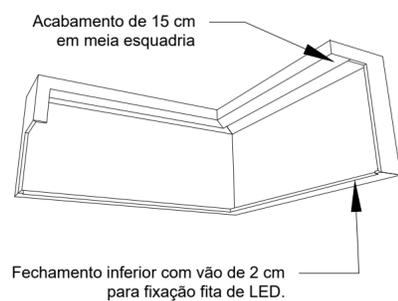

PERSPECTIVA INFERIOR RECEPÇÃO
SEM ESCALA

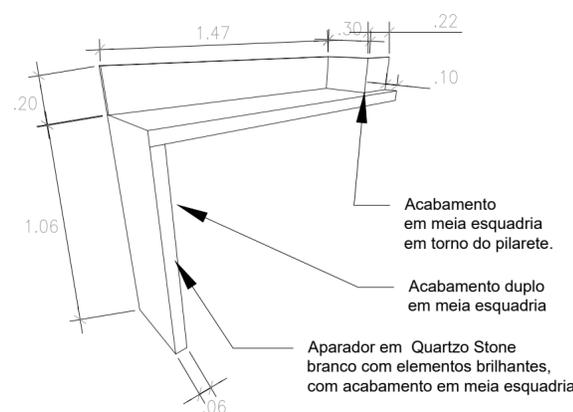

PERSPECTIVA APARADOR COZINHA
SEM ESCALA

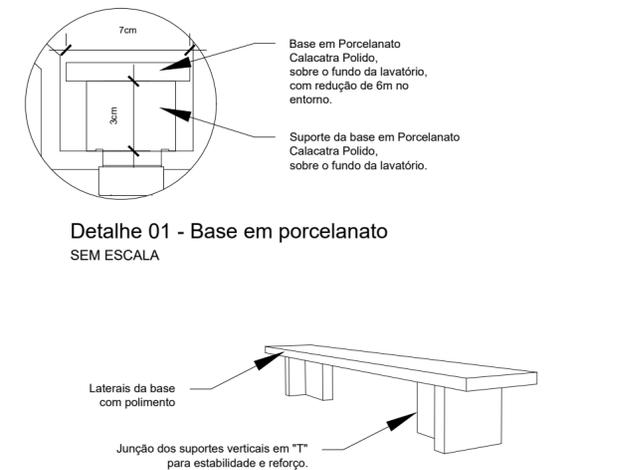

Detalhe 01 - Base em porcelanato
SEM ESCALA

PERSPECTIVA DO DETALHE 01
SEM ESCALA

SEDE CRECI MARINGÁ

NOTAS:
COTAS DADAS EM CENTIMETROS
ESCALA INDICADA NO DESENHO
VERIFICAR MEDIDAS NA OBRA
EM CASO DE DÚVIDAS CONSULTE O ARQUITETO

CONTATO:
ederobert@gmail.com
(44) 98824 3667

EDER TOZO ARQUITETO

RESPONSÁVEL TÉCNICO: **EDER ROBERTO TOZO** CAU: **A133408-5**
LOCAL: **EDIFÍCIO LE MONDE - MARINGÁ** DATA: **MARÇO/2022**
ASSUNTO: **MOVELARIA E MÁRMORES**

PRANCHA: **15**